


DETALHE PILAR EM PUS 50X50mm (2X)  
esc: 1/20

DETALHE CORTE ESTRUTURAL  
esc: 1/20

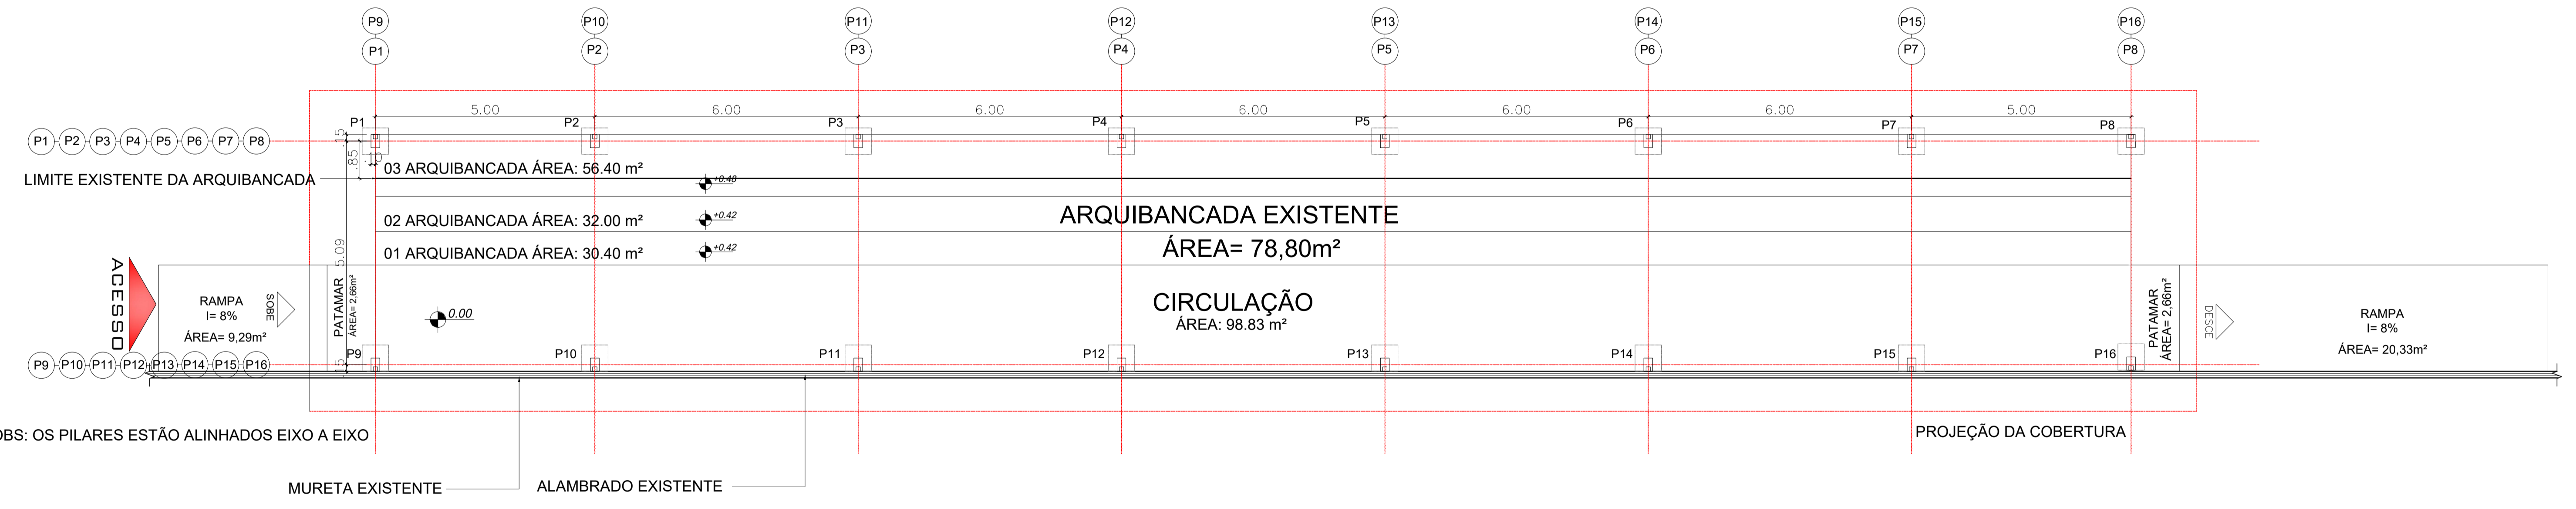

OBS: OS PILARES ESTÃO ALINHADOS EIXO A EIXO

LOCAÇÃO DE SAPATAS E PILARES  
esc: 1/75